



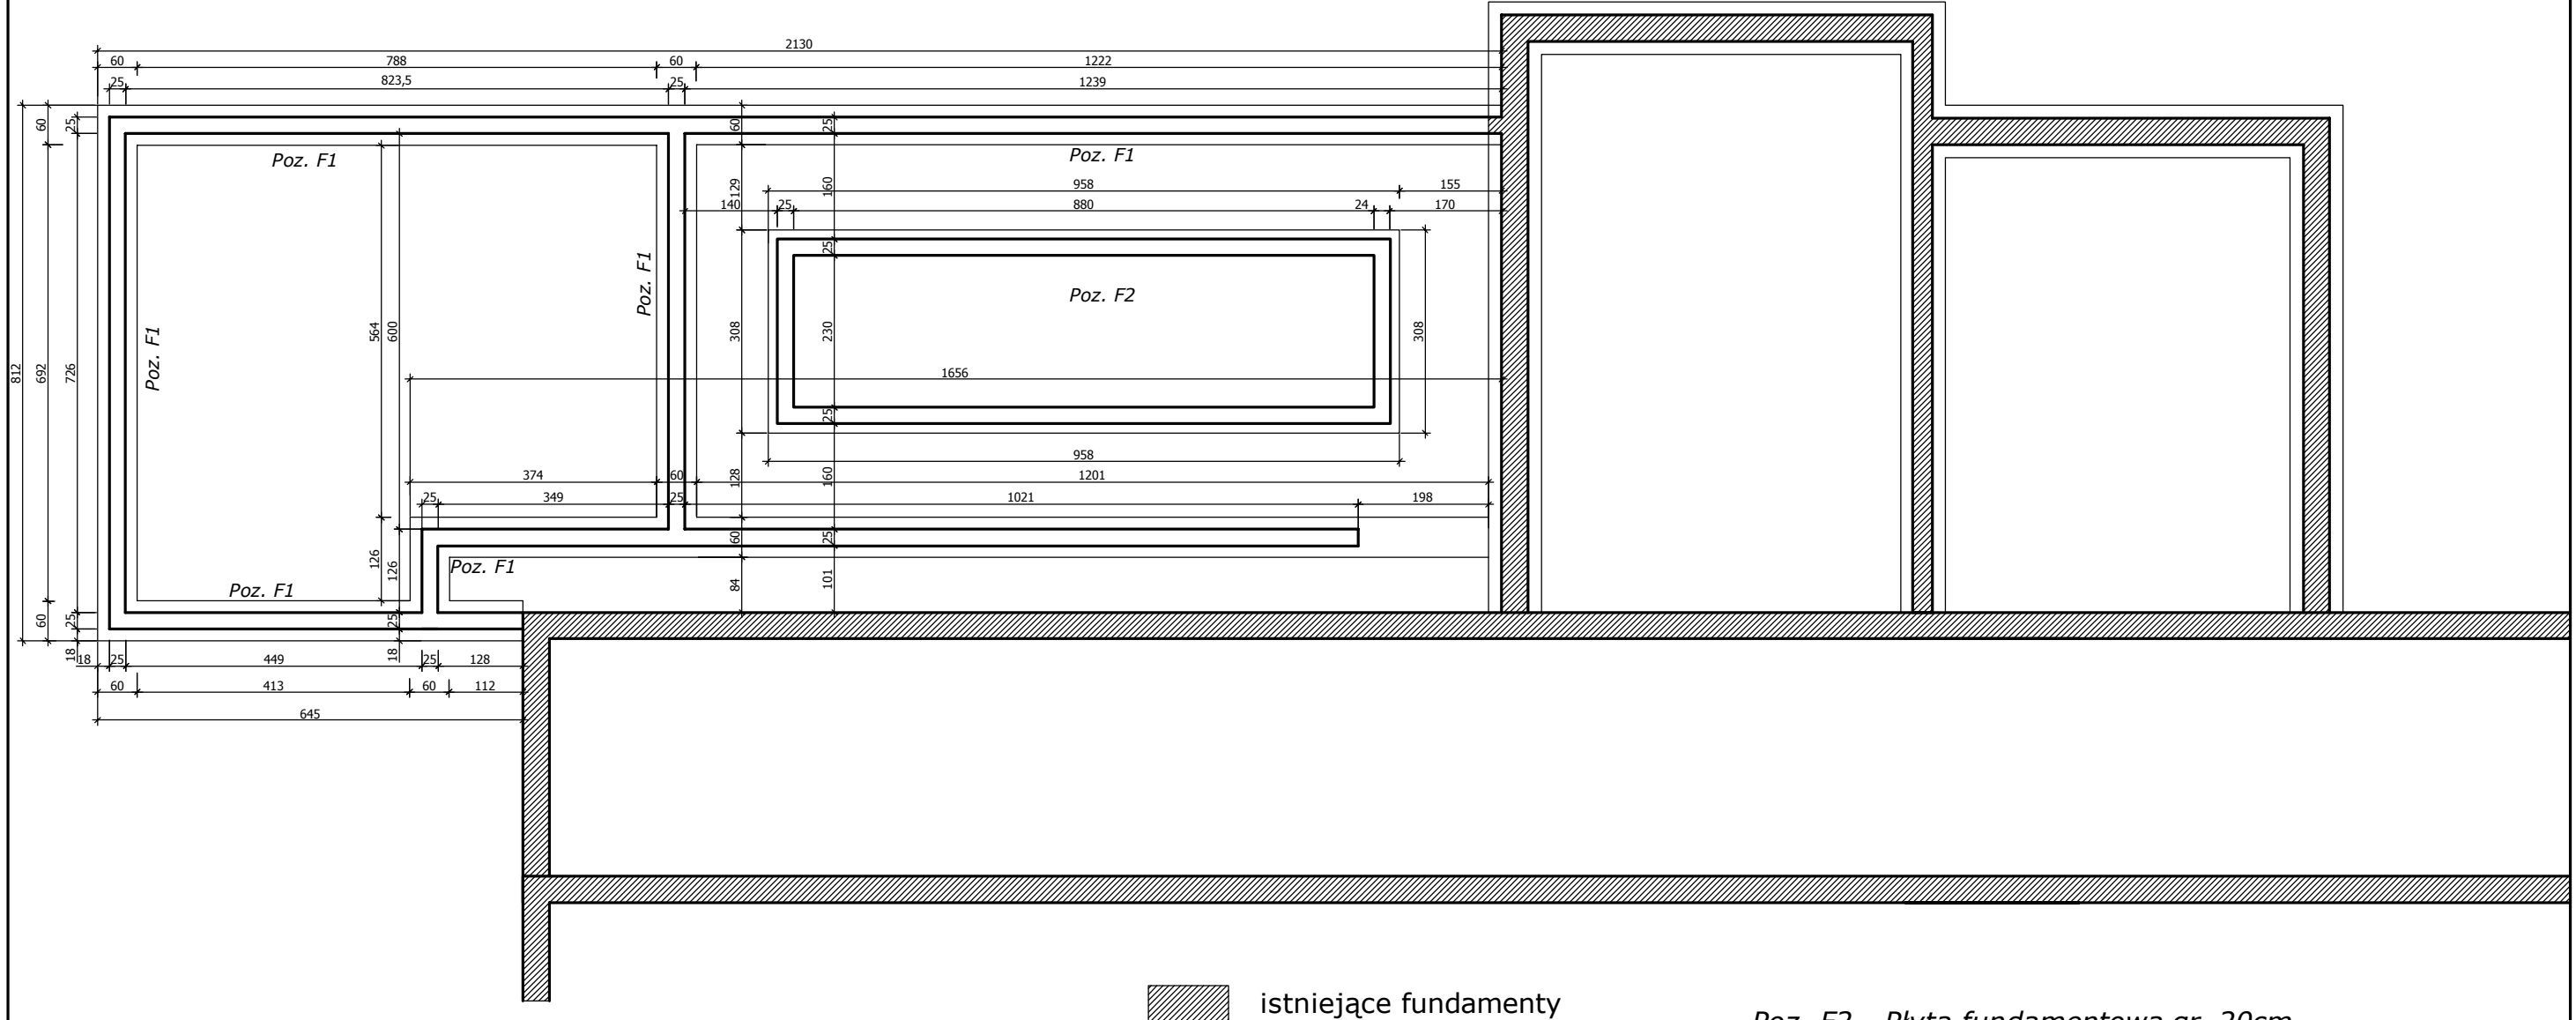


 istniejące fundamenty

Poz. F1 - Ława fundamentowa 60x40cm

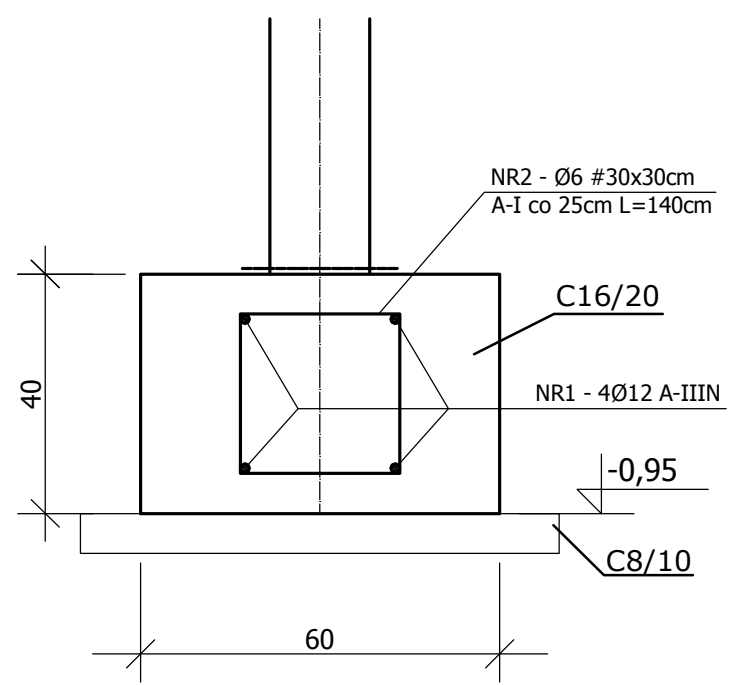

zbrojenie narożników
ławy fundamentowych

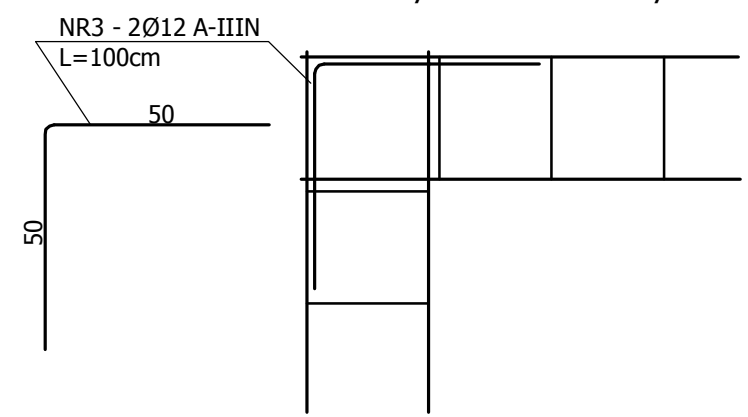

*Poz. F2 - Płyta fundamentowa gr. 20cm
zbrojona dołem i górą prętami Ø12mm A-IIIN
co 20cm w obu kierunkach
otulenie prętów 5cm
Beton C16/20
rzędna spodu płyty -1,26*

Jednostka Projektowa	Usługi Ogólnobudowlane Daniela Maciejewskiego, 64-300 Nowy Tomyśl, ul. M. Curie-Skłodowskiej 8 tel. 64 44-23-437 0-607-583-697		
Przedmiot	Przebudowa, nadbudowa i rozbudowa budynku inwentarskiego		
Lokalizacja	64-310 Lwówek, Brody 115, działka nr ewid. 581/3		
Inwestor	Uniwersytet Przyrodniczy w Poznaniu, Rolnicze Gospodarstwo Doświadczalne Brody 115, 64-310 Lwówek		
Treść rysunku	Rzut fundamentów		Nr rys. K1
Branża	ARCHITEKTURA I KONSTRUKCJA	Podpis	Skala 1:100 1:25
Opracowanie	tech. bud. Czesław Maciejewski upr. nr 482 / 88 / PW		
Asystent Projektanta	mgr inż. Łukasz Giżyński		Data 08.2014
Projektant Architektura	mgr inż. arch. Artur Kaczmarek nr upr. WP-OIA/OKK/UprB/15/2006		
Projektant konstrukcja	inż. Marek Basiński nr upr. WKP/BO/0185/01		Strona 52