


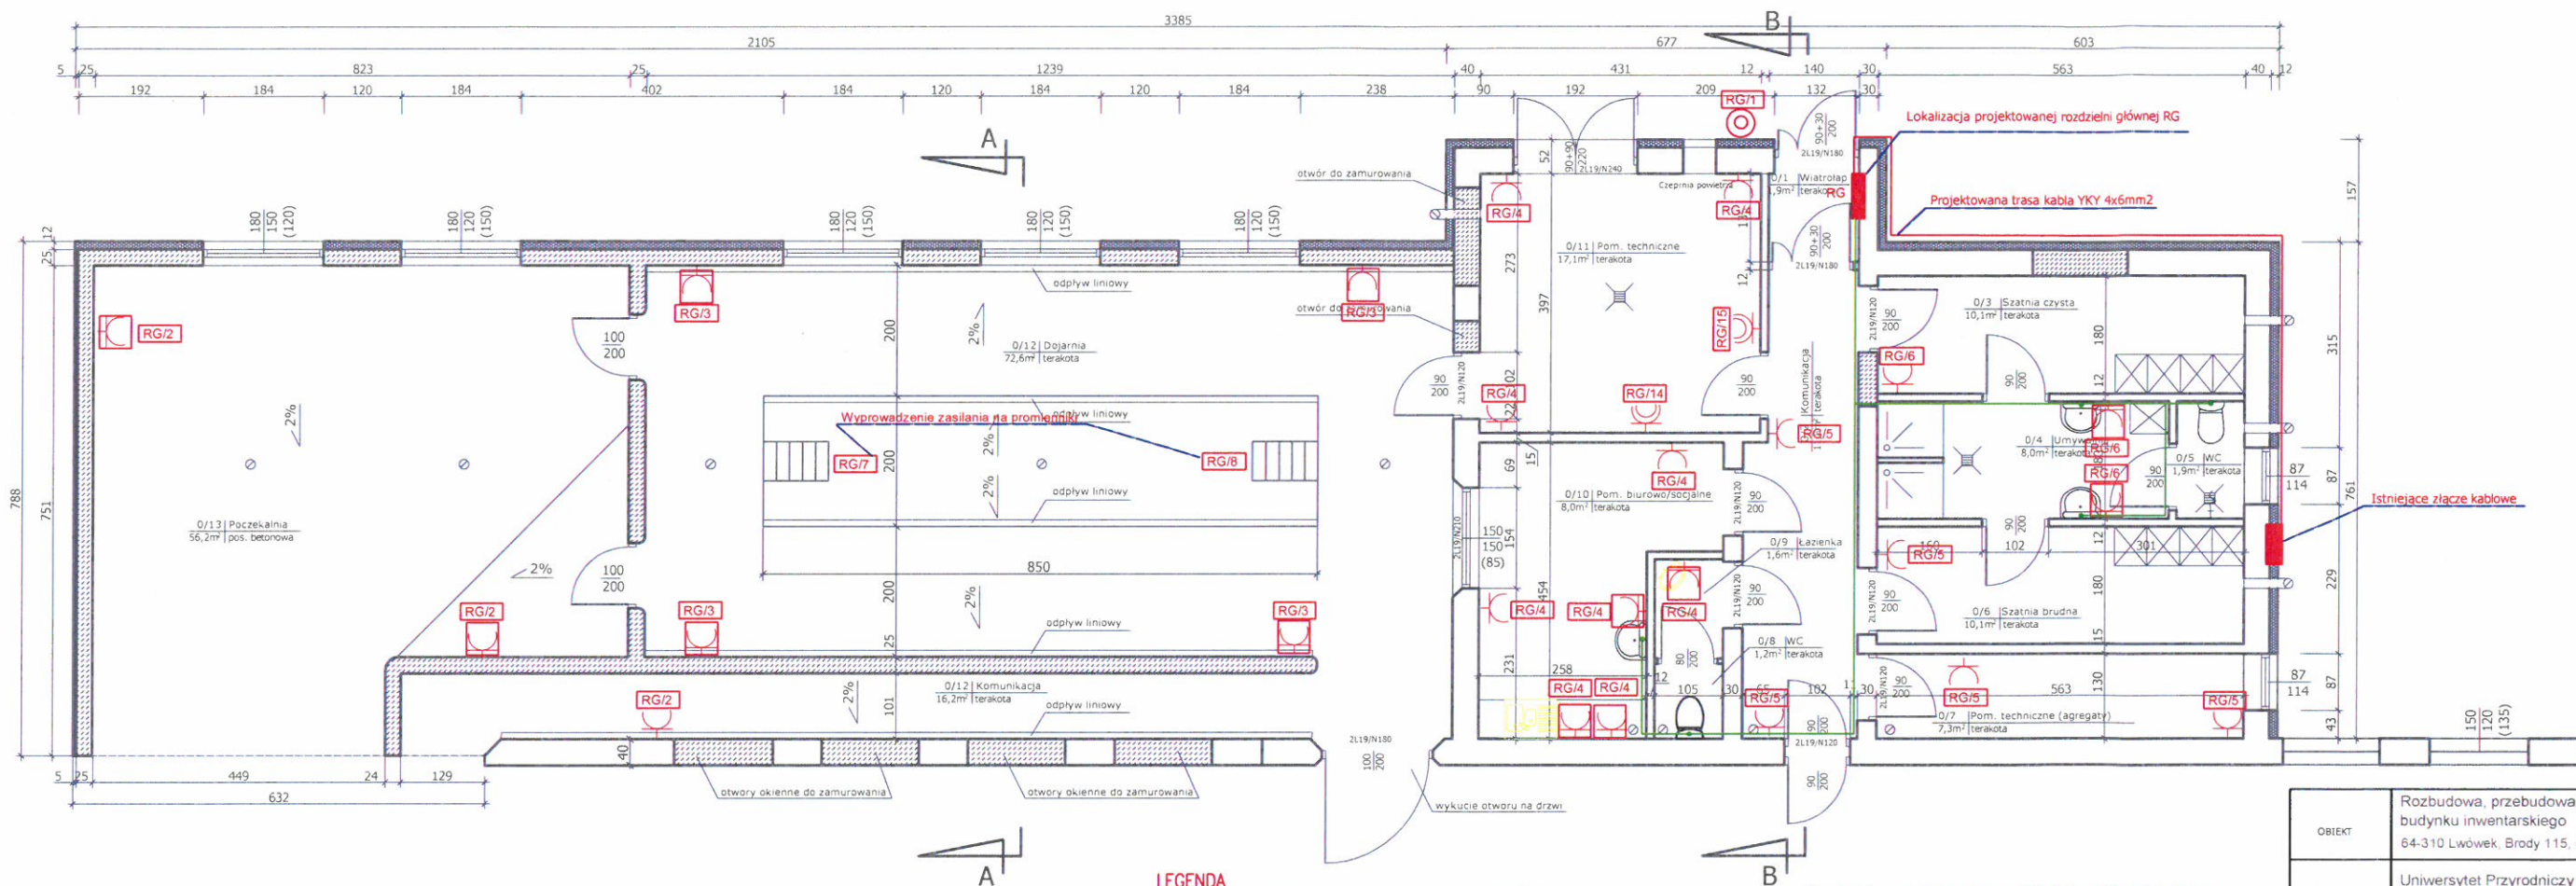

LEGENDA

- podwójne gniazdo wtyczkowe 10/16A
- podwójne gniazdo wtyczkowe 10/16A conajmniej IP44
- gniazdo trójfazowe
- wyłącznik przeciwpożarowy
- trasa głównych linii kablowych
- instalacja ekwipotencjalna LY 1x6mm²


XY/NM

XY nazwa rozdzielni z której zasilany jest dany odbiór
NM numer obwodu z którego jest zasilany dany odbiór

UWAGA !

1. Typ i przekrój poszczególnych obwodów pokazano na schemacie ideowym rozdzielni głównej

OBIEKT	Rozbudowa, przebudowa i nadbudowa budynku inwentarskiego 64-310 Lwówek, Brody 115, działka nr ewid. 581/3			
INWESTOR	Uniwersytet Przyrodniczy w Poznaniu Rolnicze Gospodarstwo Doświadczalne			
BRANŻA	ELEKTRYCZNA			
TREŚĆ RYSUNKU	SCHEMAT INSTALACJI JEDNOFAZOWEJ, TRÓJFAZOWEJ, EKWIPOWOTENCJALNEJ			
NUMER RYSUNKU	E-1			
STANOWISKO	imię i nazwisko	nr uprawnień	data	podpis
OPRACOWAŁ:	Maciej Wesoły		20.08.2014	
PROJEKTOWAŁ:	Antoni Szurkowski	1407/PW	20.08.2014	

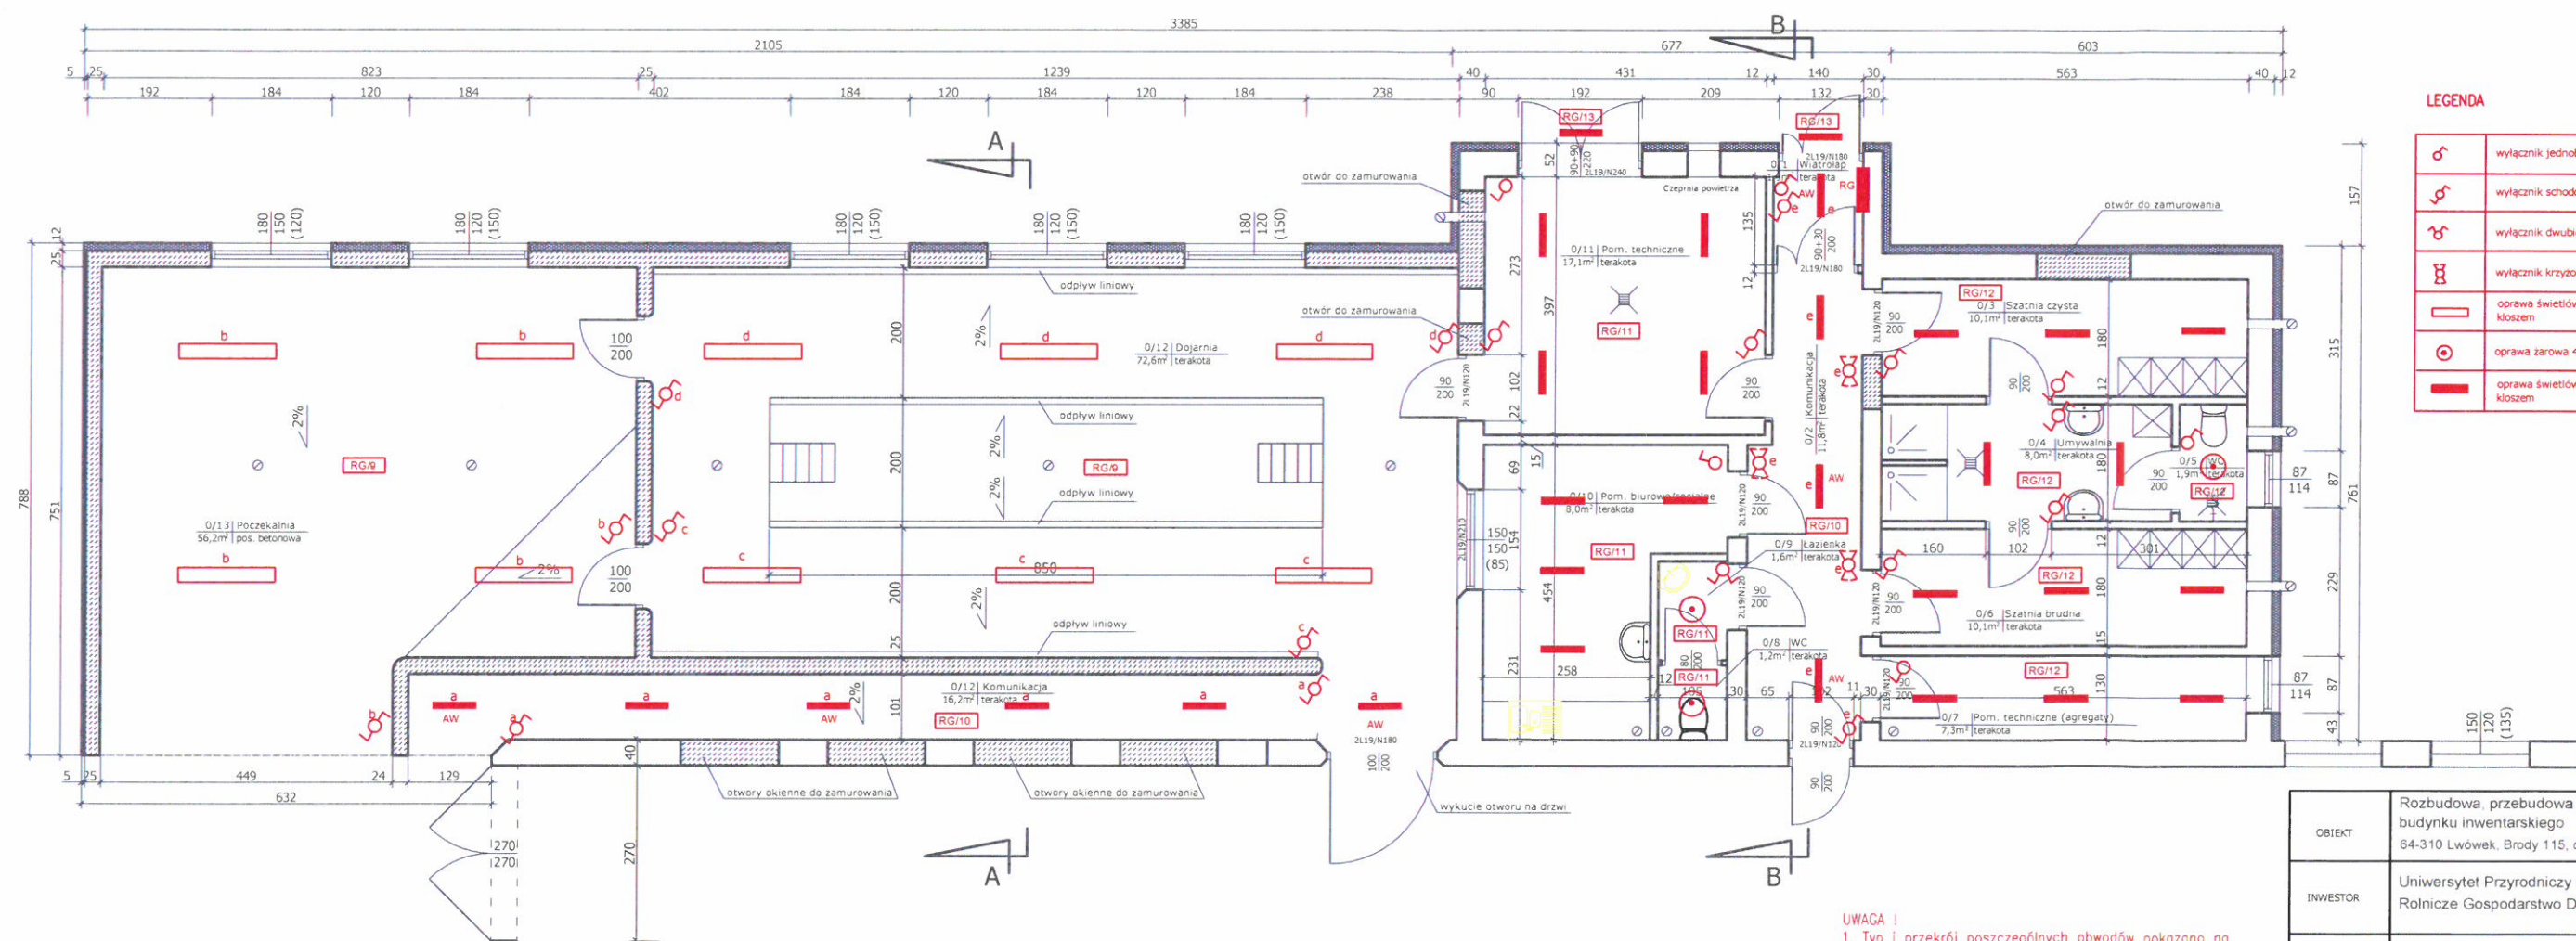

LEGENDA

	wyłącznik jednobiegunowy
	wyłącznik schodowy
	wyłącznik dwubiegunowy
	wyłącznik krzyżowy
	oprawa świetłkowa rurowa 2x36W, z kloszem
	oprawa żarowa 40W z kloszem
	oprawa świetłkowa rurowa 2x18W, z kloszem

UWAGA !
1. Typ i przekrój poszczególnych obwodów pokazano na schemacie ideowym rozdzielni głównej

XY nazwa rozdzielni z której zasilony jest dany odbiór
NM numer obwodu z którego jest zasilany dany odbiór

a. z sposób zasilania poszczególnych sekcji oświetlenia

OBIEKT	Rozbudowa, przebudowa i nadbudowa budynku inwentarskiego 64-310 Lwówek, Brody 115, działka nr ewid. 581/3			
INWESTOR	Uniwersytet Przyrodniczy w Poznaniu Rolnicze Gospodarstwo Doświadczalne			
BRANZA	ELEKTRYCZNA			
TREŚĆ RYSUNKU	SCHEMAT INSTALACJI OŚWIETLANIA			
NUMER RYSUNKU	E-2			
Stanowisko	imię i nazwisko	nr uprawnień	data	podpis
OPRACOWAŁ:	Maciej Wesoły		20.08.2014	
PROJEKTOWAŁ:	Antoni Szurkowski	14067/PW	20.08.2014	