


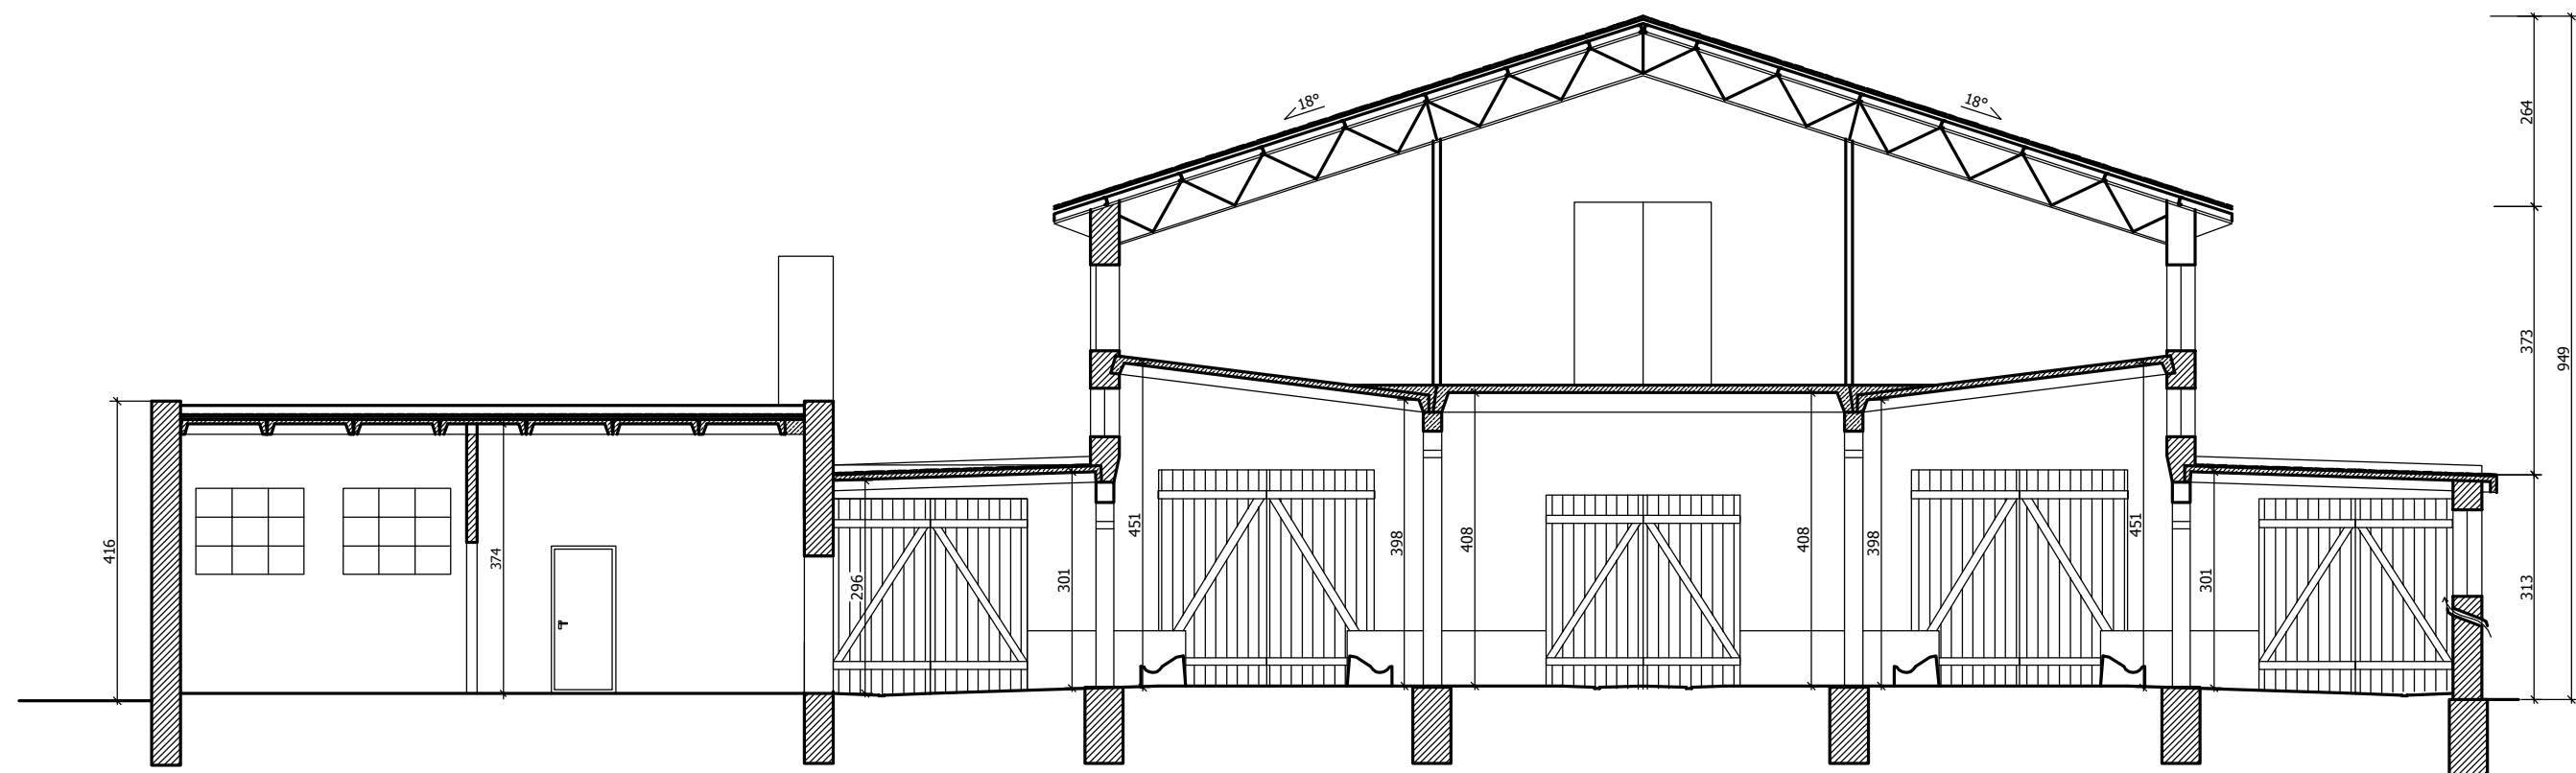

strona 30

Jednostka Projektowa	Usługi Ogólnobudowlane Daniela Maciejewskiego, 64-300 Nowy Tomyśl, ul. M. Curie-Skłodowskiej 8 tel. 64 44-23-437 0-607-583-697		
Przedmiot	Inwentaryzacja pomiarowo-rysunkowa budynku obory		
Lokalizacja	64-310 Lwówek, Brody 115, działka nr ewid. 581/3		
Inwestor	Uniwersytet Przyrodniczy w Poznaniu, Rolnicze Gospodarstwo Doświadczalne Brody 115, 64-310 Lwówek		
Treść rysunku	Przekrój A-A - inwentaryzacja		Nr rys. 2
Branża	ARCHITEKTURA I KONSTRUKCJA	Podpis	Skala 1:100
Projektant	tech. bud. Czesław Maciejewski upr. nr 482 / 88 / PW		Data 02.2014
Asystent Projektanta	mgr inż. Łukasz Giżyński		