


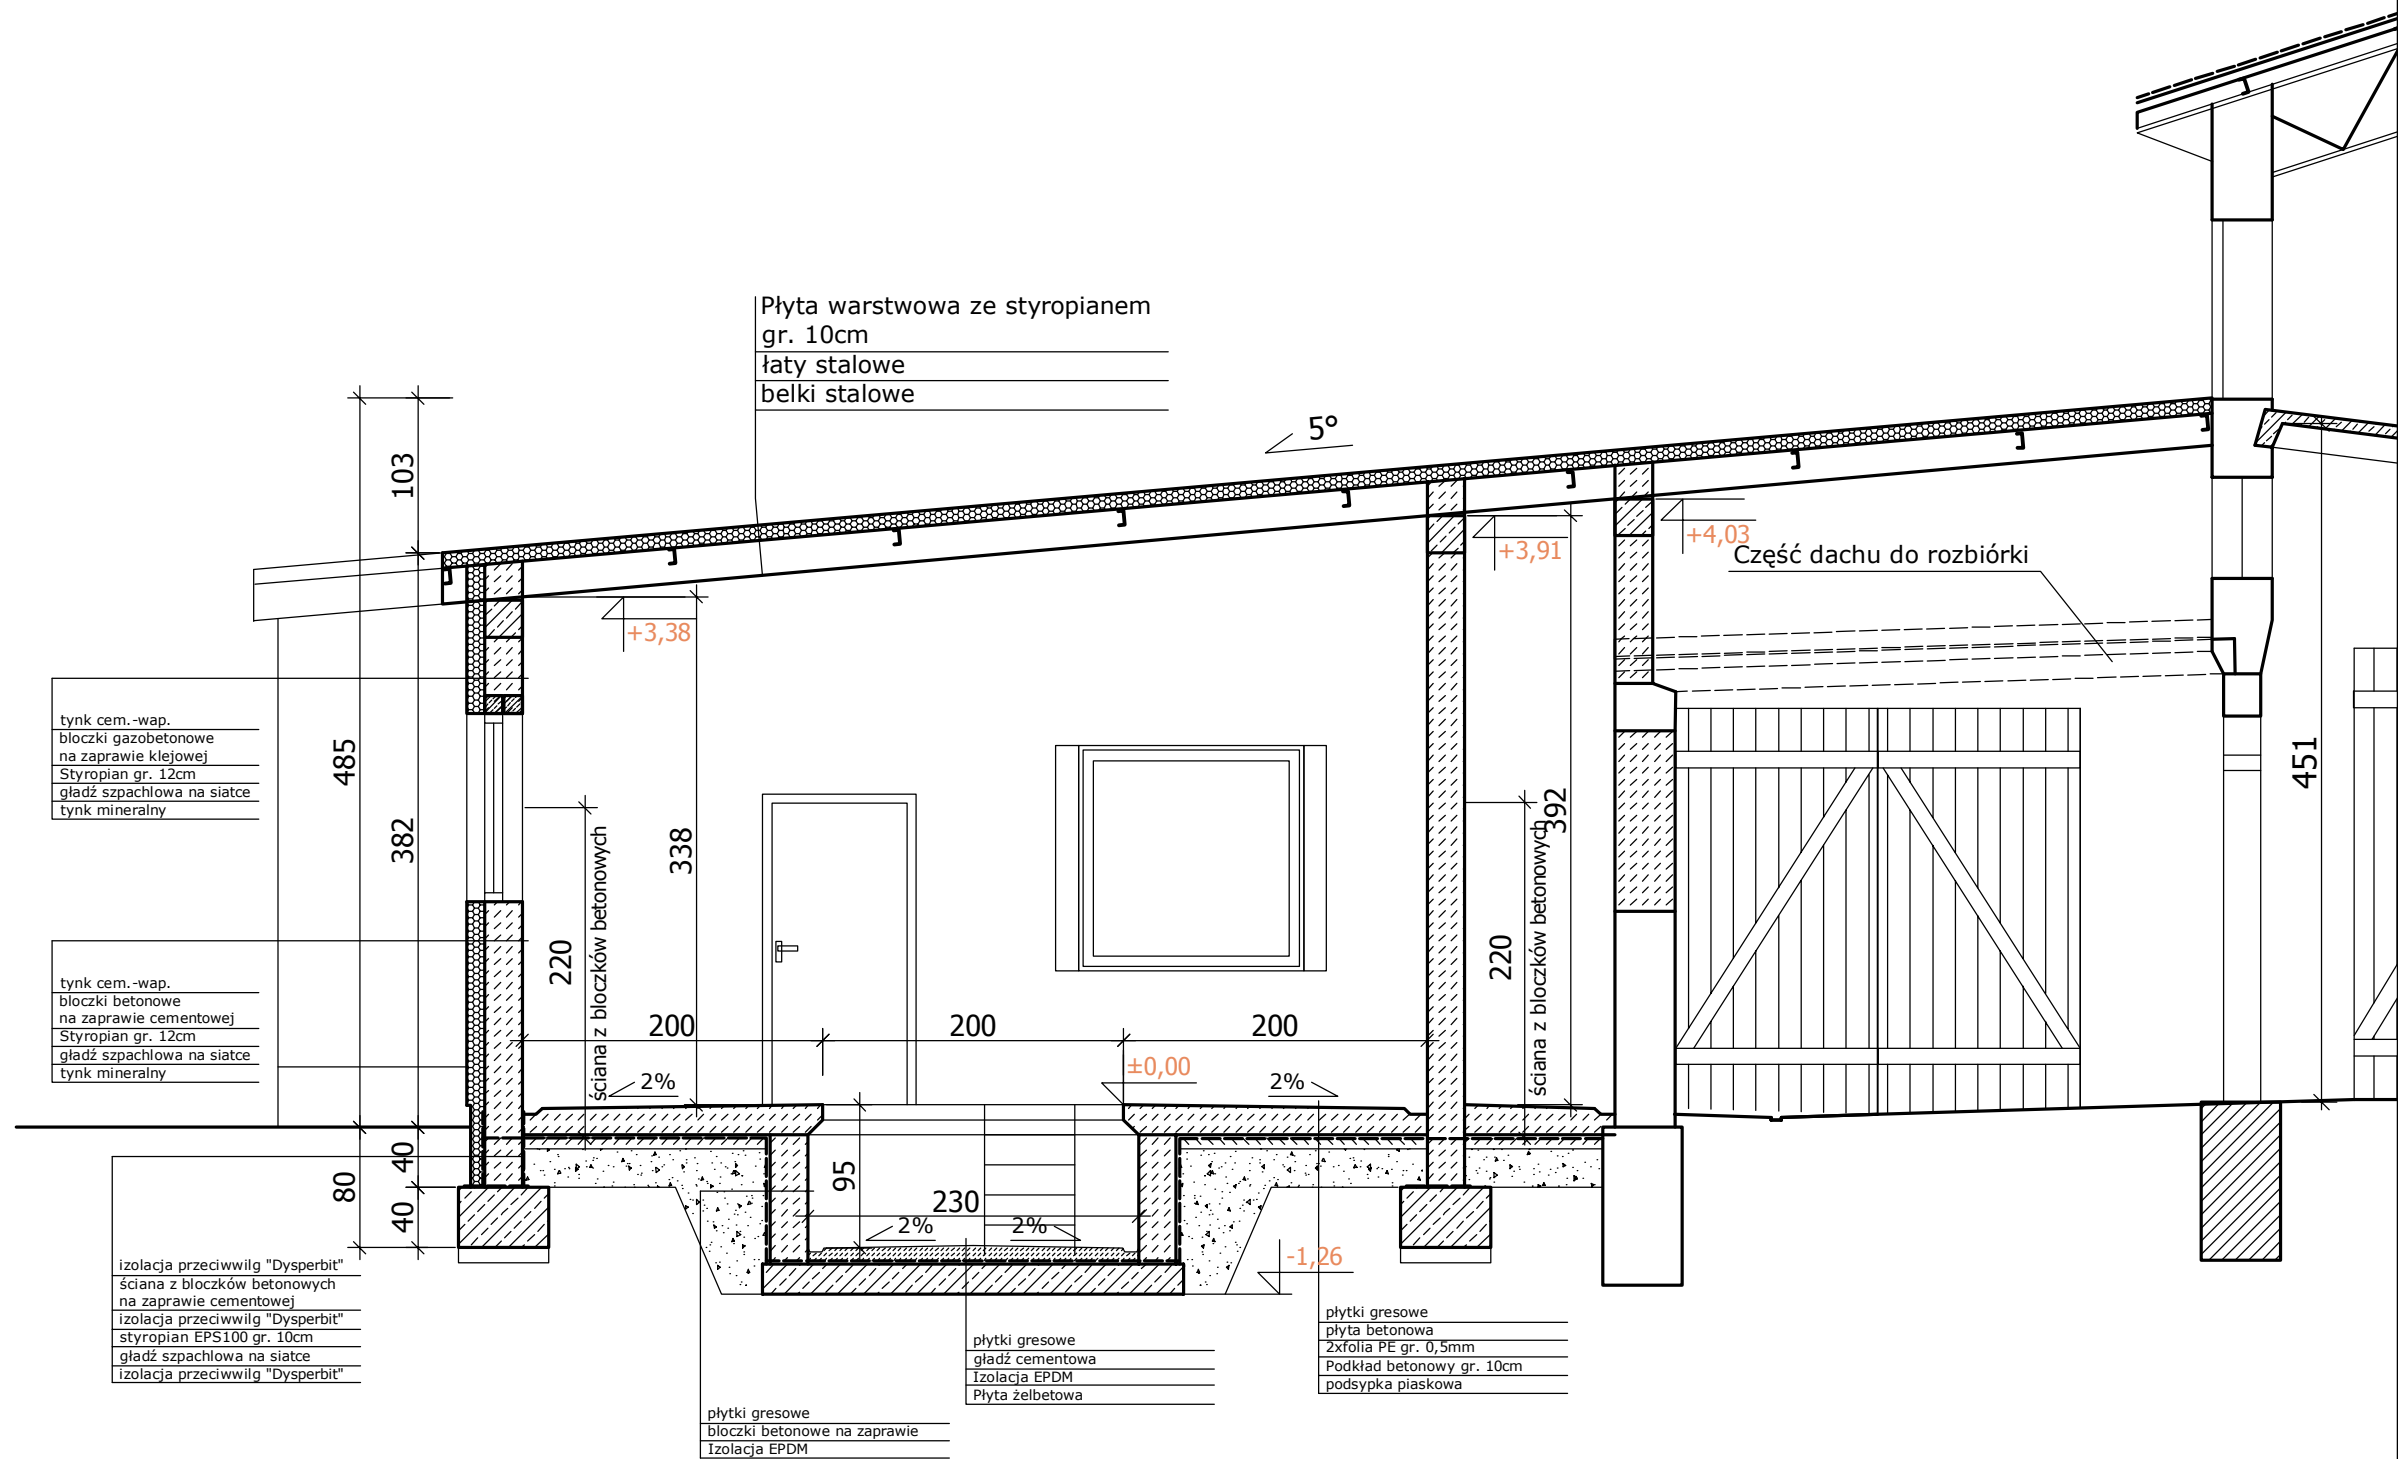

Jednostka Projektowa	Usługi Ogólnobudowlane Daniela Maciejewskiego, 64-300 Nowy Tomyśl, ul. M. Curie-Skłodowskiej 8 tel. 64 44-23-437 0-607-583-697		
Przedmiot	Przebudowa, nadbudowa i rozbudowa budynku inwentarskiego		
Lokalizacja	64-310 Lwówek, Brody 115, działka nr ewid. 581/3		
Inwestor	Uniwersytet Przyrodniczy w Poznaniu, Rolnicze Gospodarstwo Doświadczalne Brody 115, 64-310 Lwówek		
Treść rysunku	Przekrój A-A - stan projektowany		Nr rys.
Branża	ARCHITEKTURA I KONSTRUKCJA	Podpis	A3
Opracowanie	tech. bud. Czesław Maciejewski upr. nr 482 / 88 / PW		
Asystent Projektanta	mgr inż. Łukasz Giżyński		Skala 1:50
Projektant Architektura	mgr inż. arch. Artur Kaczmarek nr upr. WP-OIA/OKK/UprB/15/2006		Data 08.2014
Projektant konstrukcja			Strona 48