


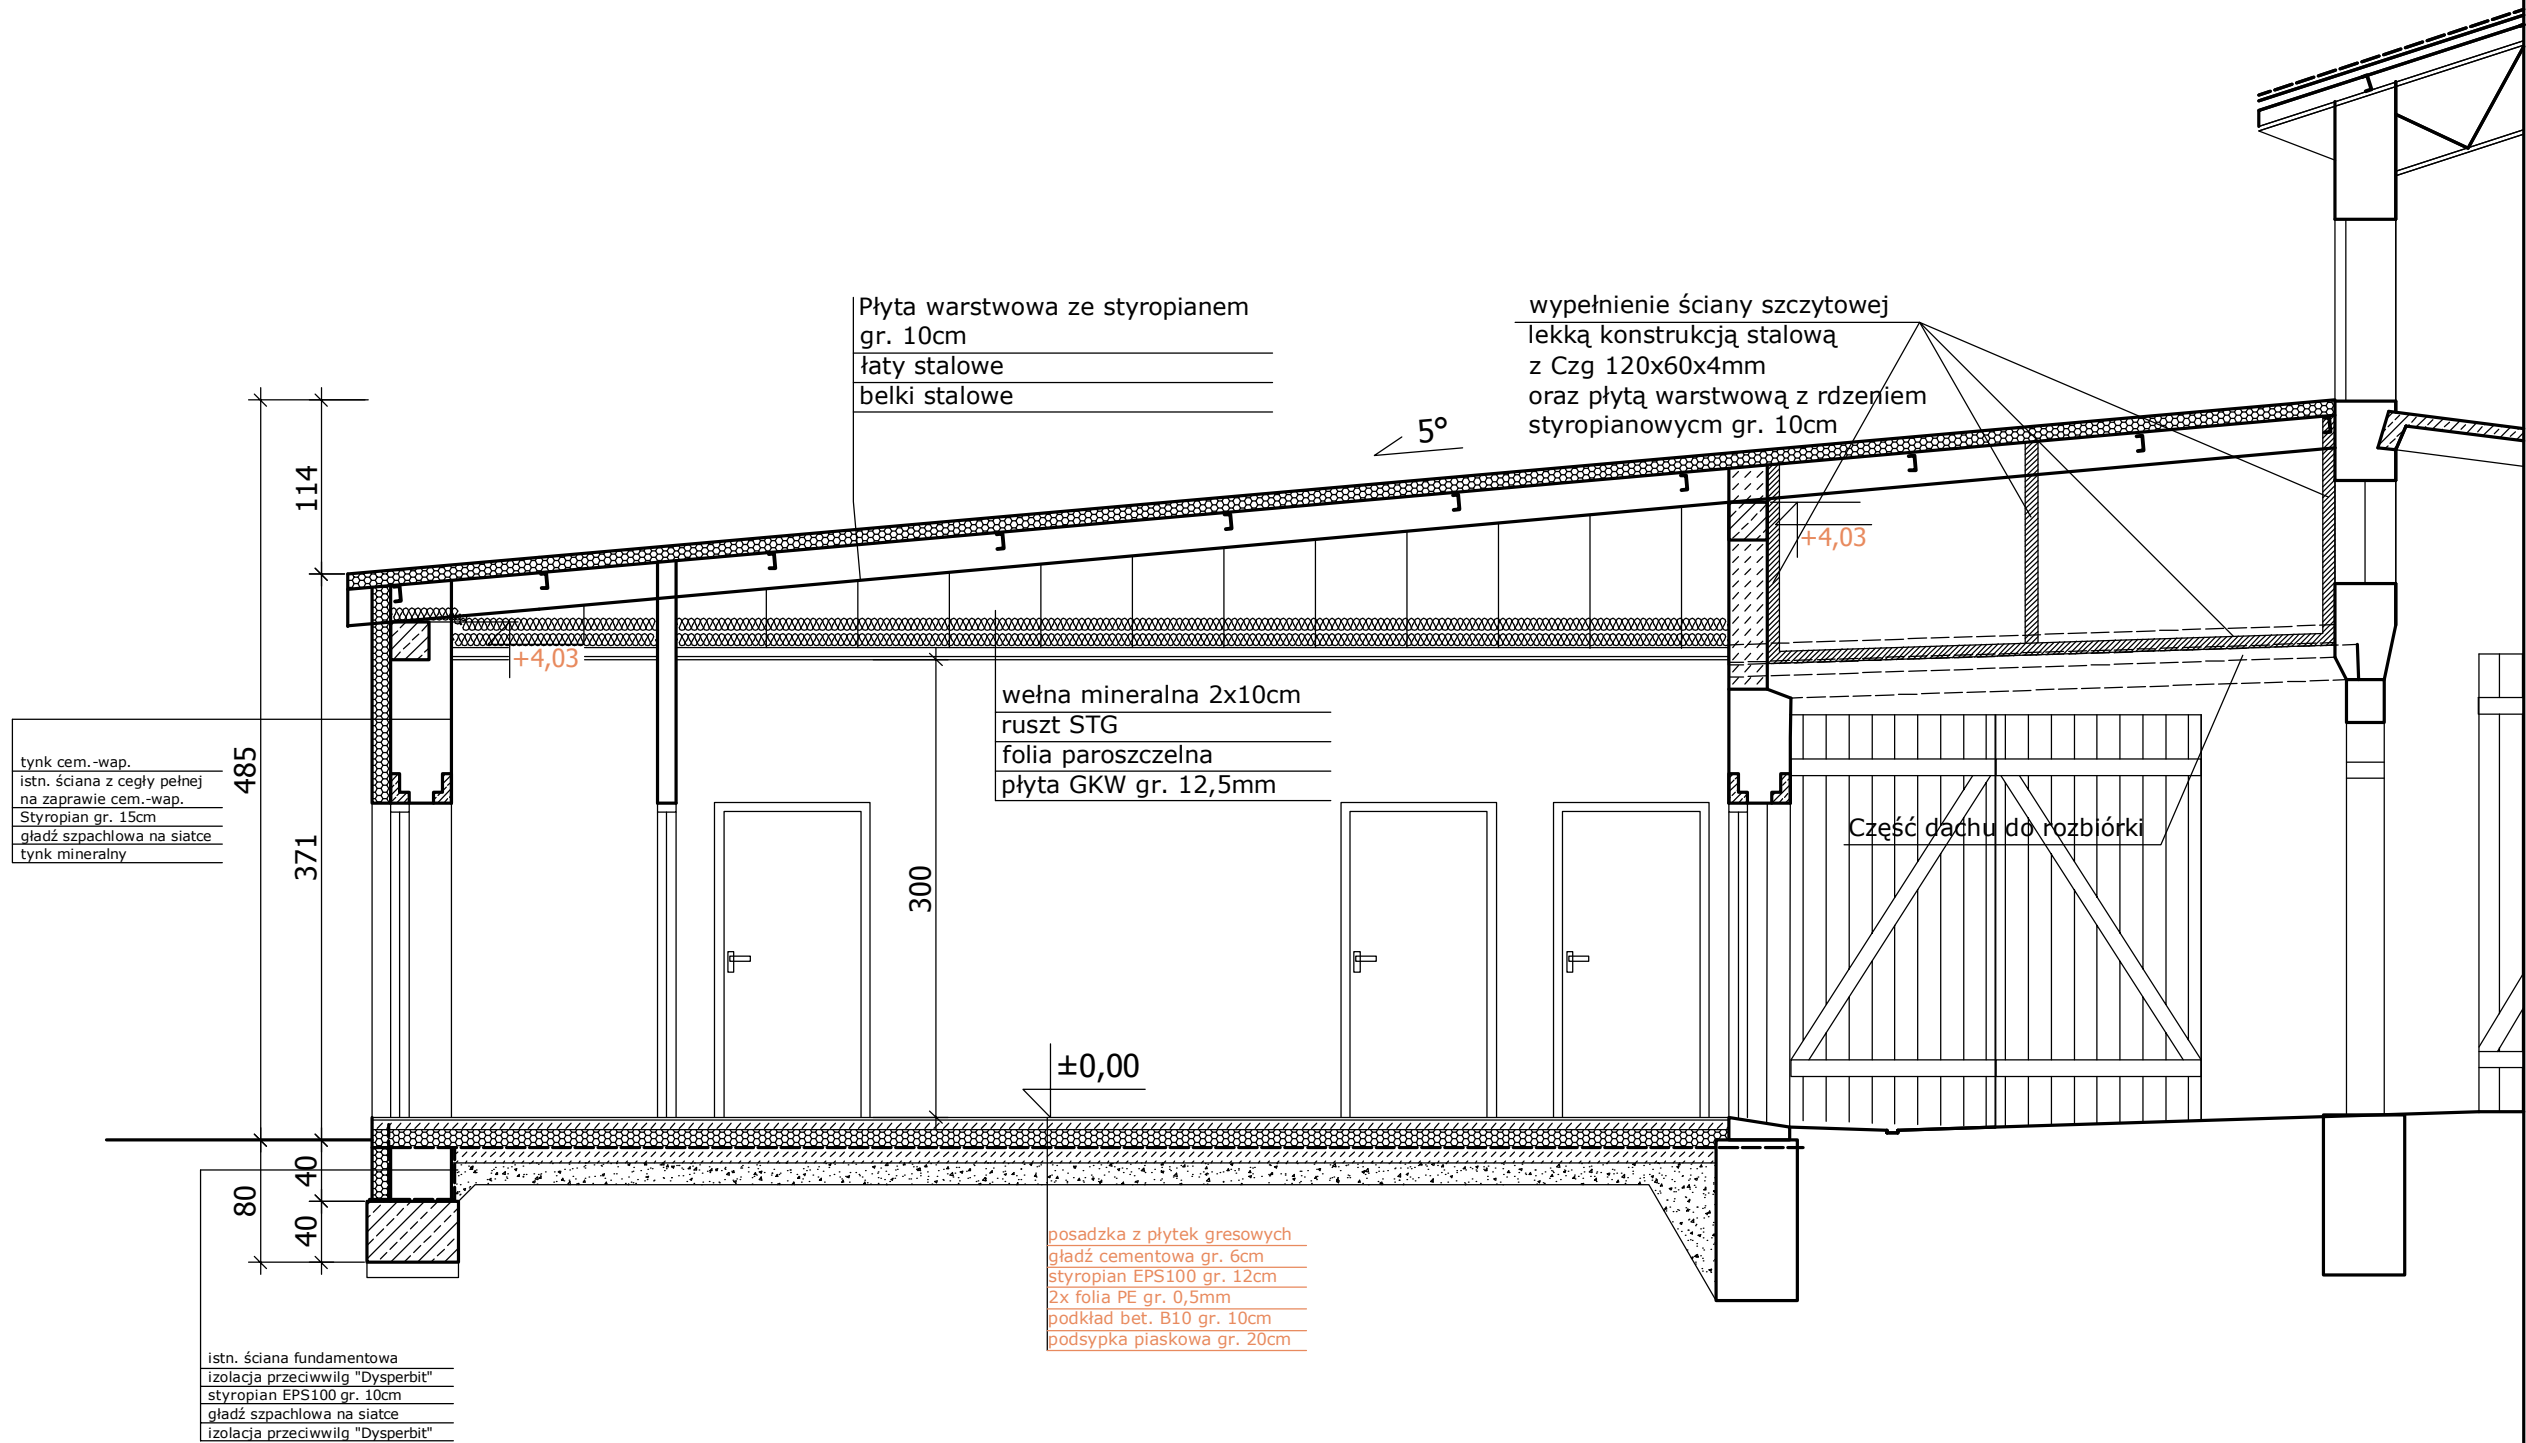

Jednostka Projektowa	Usługi Ogólnobudowlane Daniela Maciejewskiego, 64-300 Nowy Tomyśl, ul. M. Curie-Skłodowskiej 8 tel. 64 44-23-437 0-607-583-697	
Przedmiot	Przebudowa, nadbudowa i rozbudowa budynku inwentarskiego	
Lokalizacja	64-310 Lwówek, Brody 115, działka nr ewid. 581/3	
Inwestor	Uniwersytet Przyrodniczy w Poznaniu, Rolnicze Gospodarstwo Doświadczalne Brody 115, 64-310 Lwówek	
Treść rysunku	Przekrój B-B - stan projektowany	Nr rys. A4
Branża	ARCHITEKTURA I KONSTRUKCJA	Podpis
Opracowanie	tech. bud. Czesław Maciejewski upr. nr 482 / 88 / PW	Skala 1:50
Asystent Projektanta	mgr inż. Łukasz Giżyński	
Projektant Architektura	mgr inż. arch. Artur Kaczmarek nr upr. WP-OIA/OKK/UprB/15/2006	Data 08.2014
Projektant konstrukcja	inż. Marek Basiński nr upr. WKP/BO/0185/01	Strona 49