




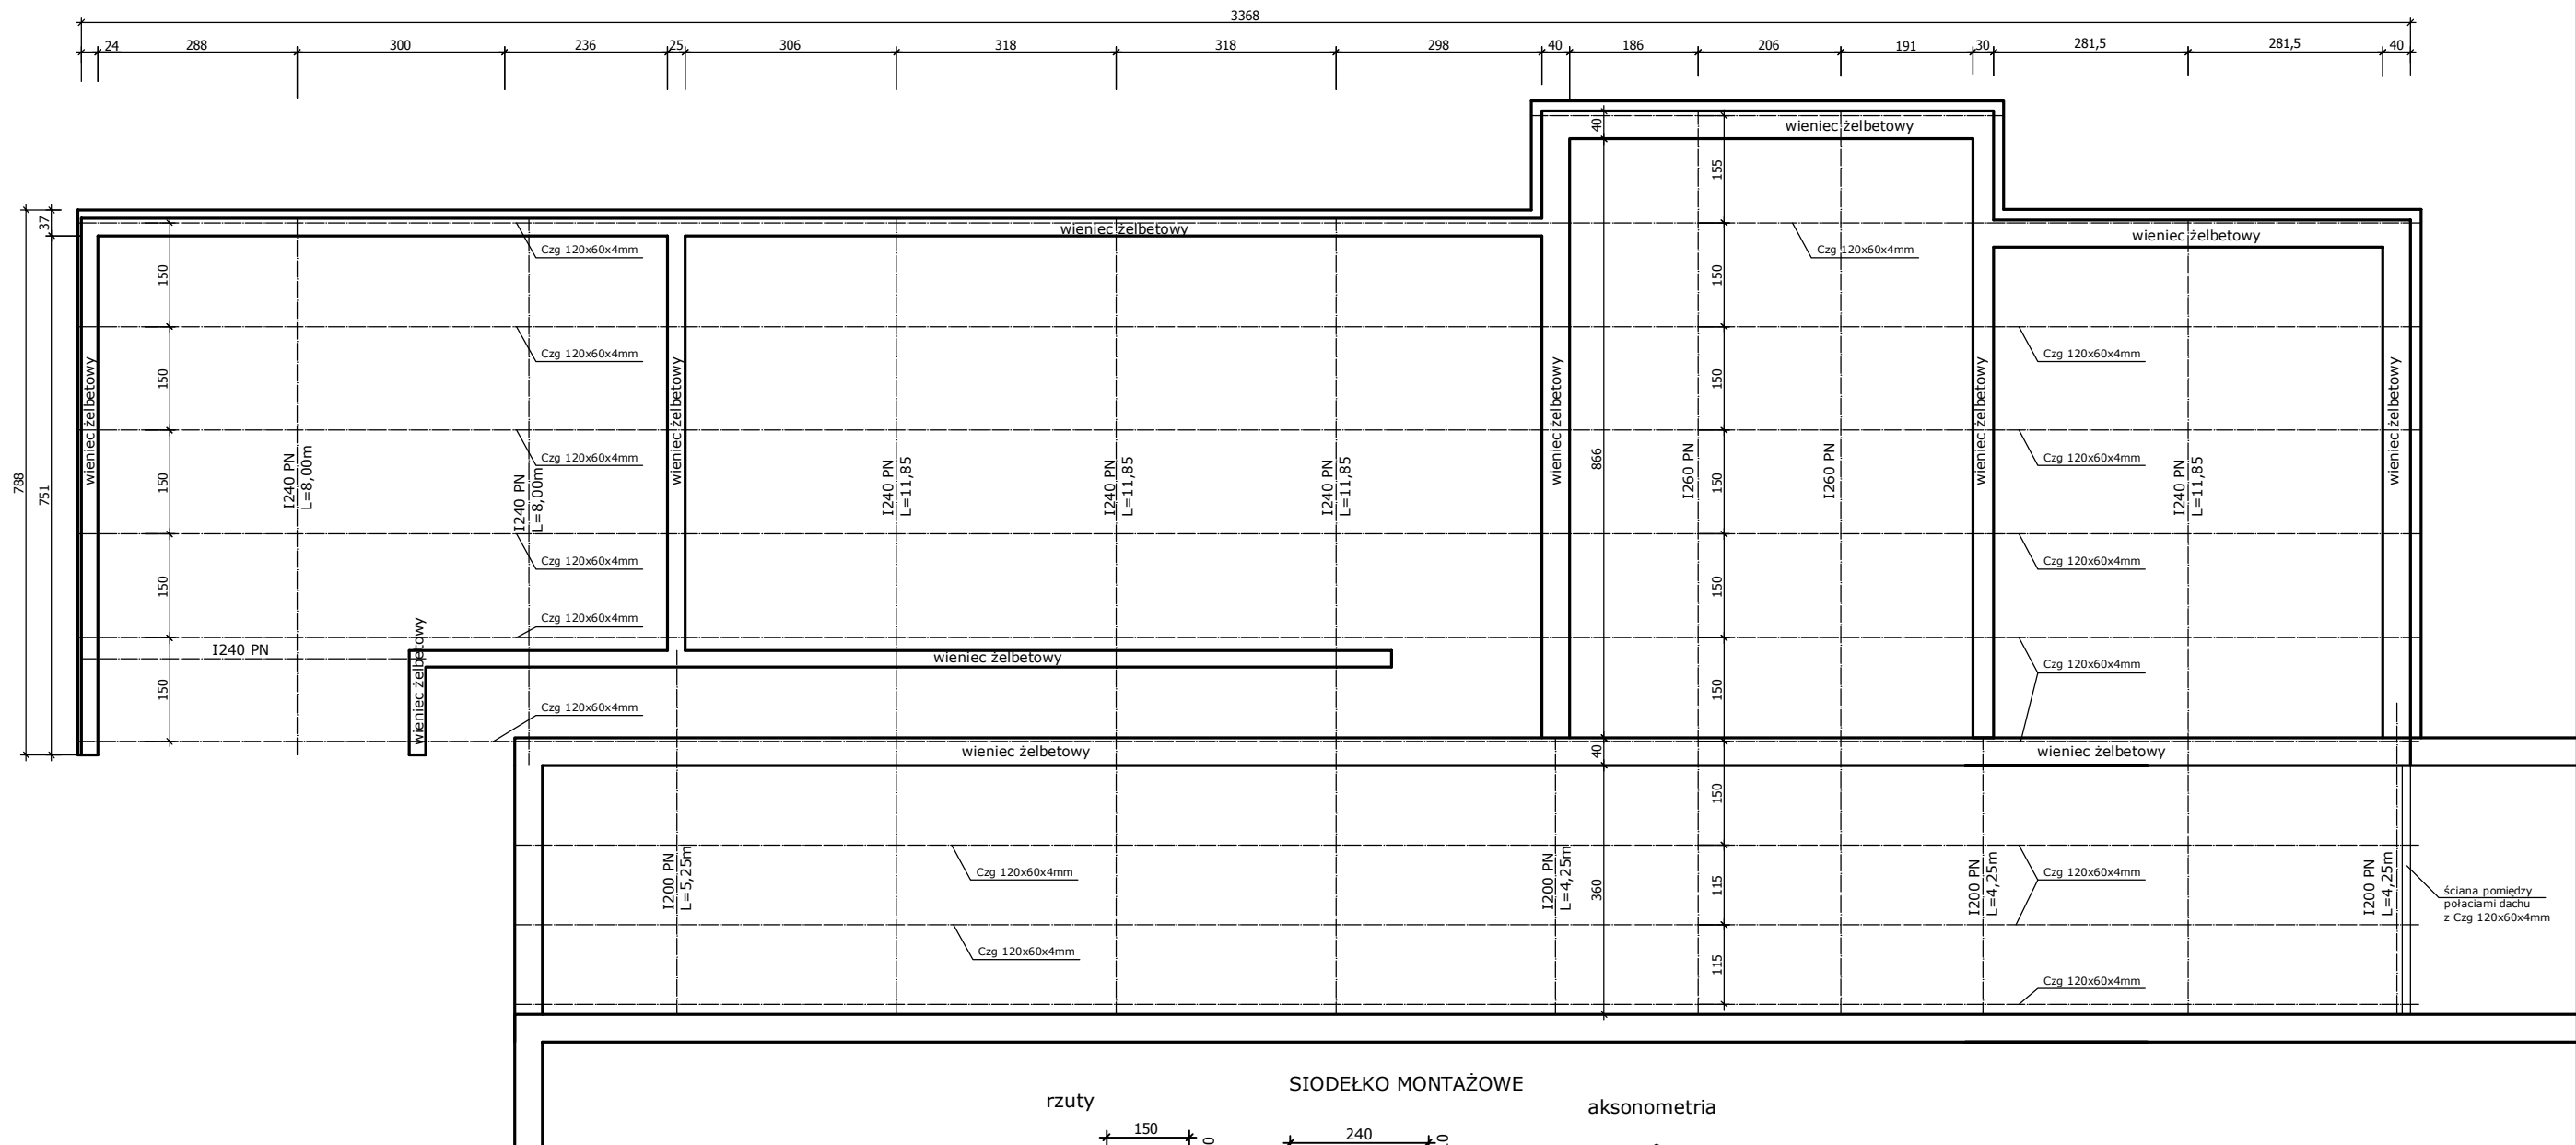


Przekrój poprzeczny

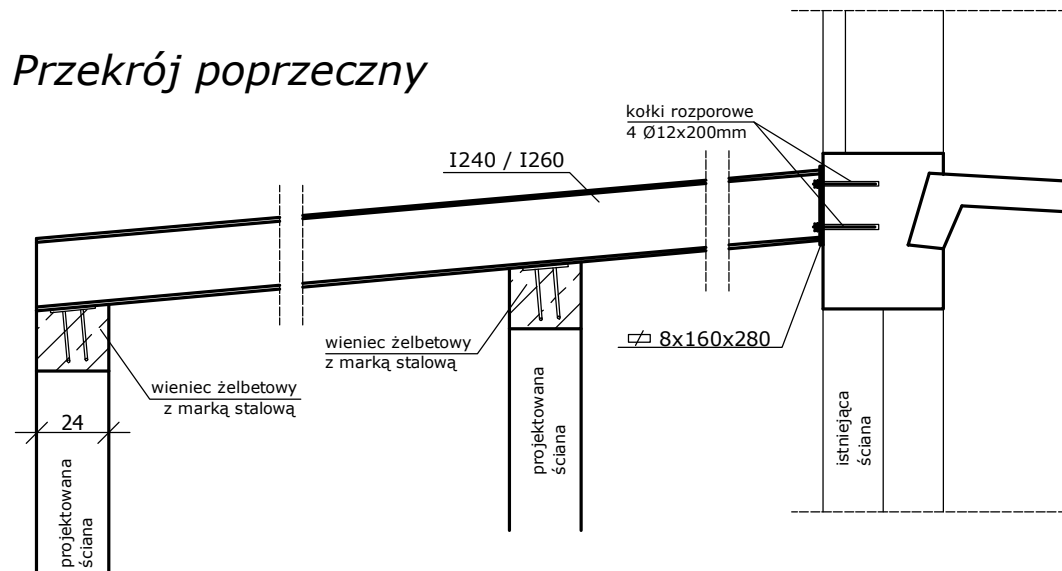


rzuty

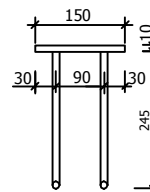


SIODEŁKO MONTAŻOWE

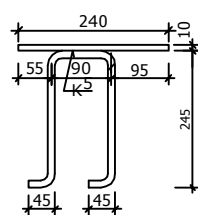

aksonometria

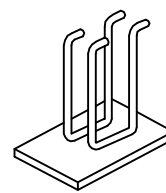

kotwienie we wieniec żelbetowym

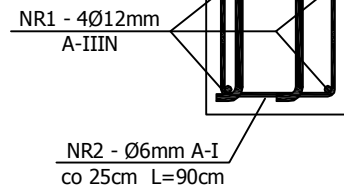

|                         |   |        |                  |
|-------------------------|---|--------|------------------|
| Jednostka Projektowa    | Usługi Ogólnobudowlane Daniela Maciejewskiego, 64-300 Nowy Tomyśl, ul. M. Curie-Skłodowskiej 8 tel. 64 44-23-437 0-607-583-697 |        |                  |
| Przedmiot               |   |        |                  |
| Lokalizacja             | 64-310 Lwówek, Brody 115, działka nr ewid. 581/3                                                                               |        |                  |
| Inwestor                | Uniwersytet Przyrodniczy w Poznaniu, Rolnicze Gospodarstwo Doświadczalne Brody 115, 64-310 Lwówek                              |        |                  |
| Treść rysunku           | Rzut konstrukcji dachu   |        | Nr rys. K2       |
| Branża                  | ARCHITEKTURA I KONSTRUKCJA   | Podpis | Skala 1:100 1:25 |
| Opracowanie             | tech. bud. Czesław Maciejewski<br>upr. nr 482 / 88 / PW                                                                        |        |                  |
| Asystent Projektanta    | mgr inż. Łukasz Giżyński   |        | Data 08.2014     |
| Projektant Architektura | mgr inż. arch. Artur Kaczmarek<br>nr upr. WP-OIA/OKK/UprB/15/2006                                                              |        |                  |
| Projektant konstrukcja  | inż. Marek Basiński<br>nr upr. WKP/BO/0185/01                                                                                  |        | Strona 53        |