


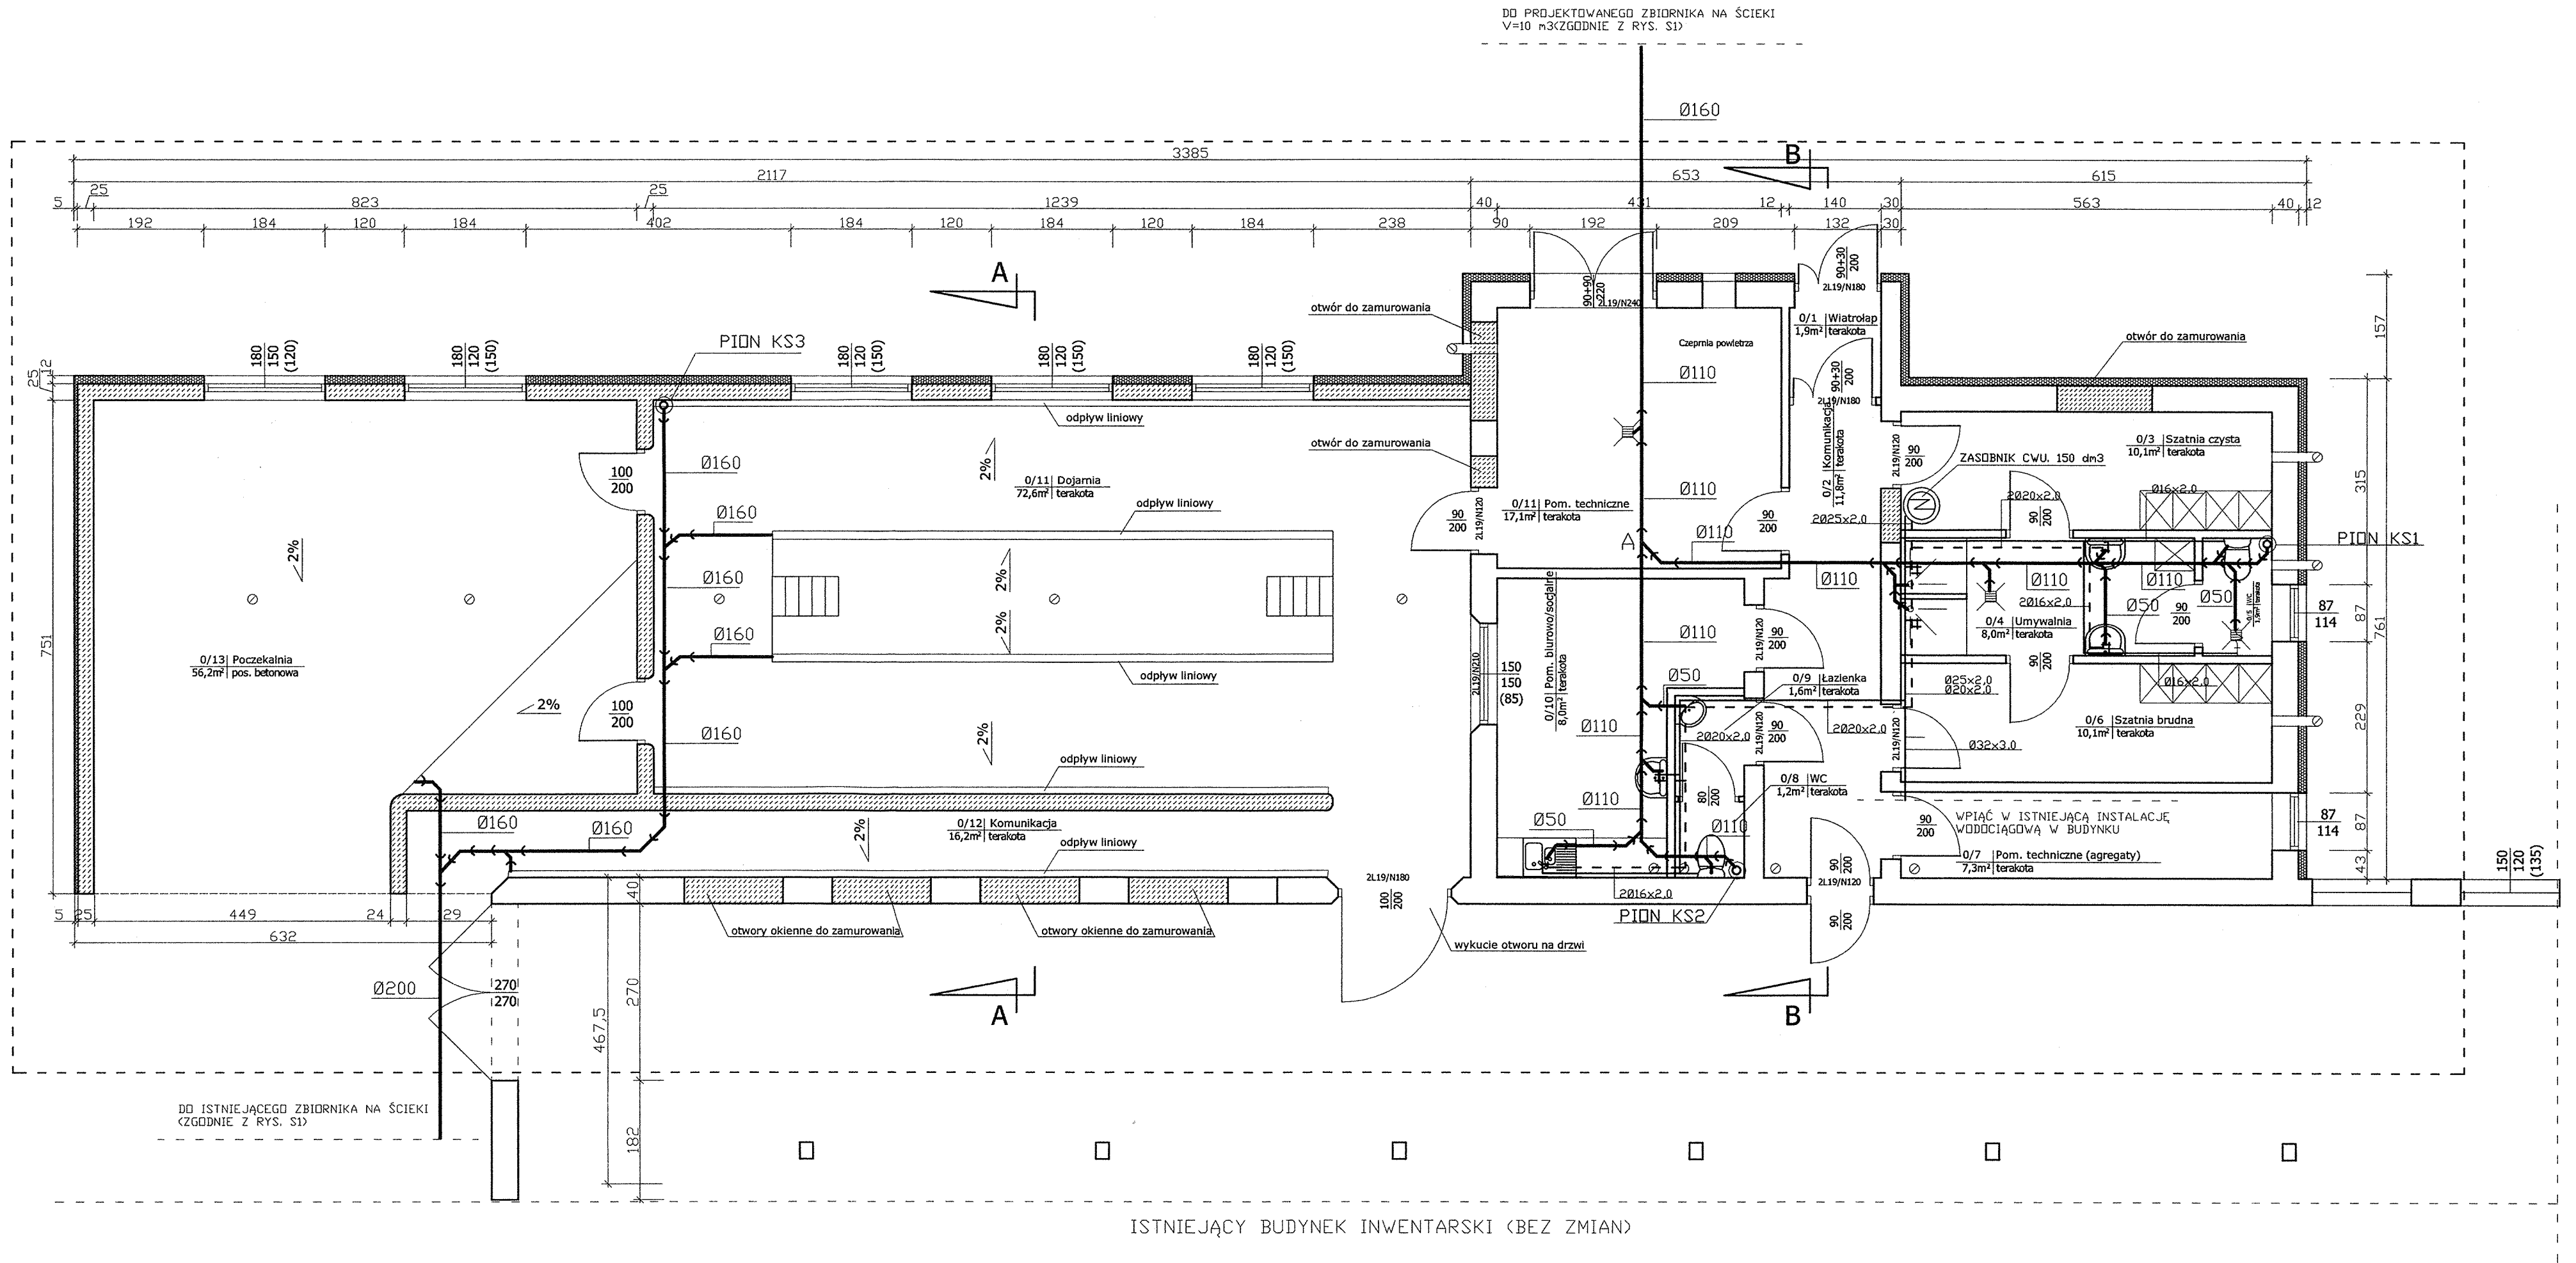

————— INSTALACJA WODY ZIMNEJ
- - - - - INSTALACJA CWU.
————— INSTALACJA KANALIZACJI

PRZEWODY INSTALACJI WODY ZIMNEJ I CWU ZAIZOLOWAĆ TERMICZNIE I PROWADZIĆ
W BRUZDACH ŚCIENNYCH I POSADZKOWYCH, LUB PO ŚCIANACH WEWNĘTRZNYCH.

PRZEWODY KANALIZACJI SANITARNEJ PROWADZIĆ W BRUZDACH ŚCIENNYCH I
POSADZKOWYCH. PRZY PRZEJŚCIACH PRZEZ PRZEGRODY BUDOWLANE ZASTOSOWAĆ RURY
PRZEPUSTOWE.

OPCJONALNIE NA PIDNACH KANALIZACYJNYCH MOŻNA ZASTOWAĆ ZAWÓR
NAPOWIETRZAJĄCY O ODPOWIEDNIEJ ŚREDNICY.
ŚCIEKI Z CZĘŚCI INWENTARSKIEJ ODPROWADZIĆ DO ISTNIEJĄCEGO ZBIORNIKA NA
GNOJÓWKĘ
ŚCIEKI Z CZĘŚCI SOCJALNO-BYTOWEJ ODPROWADZIĆ DO ISTNIEJĄCEGO ZBIORNIKA NA
ŚCIEKI BYTOWE.

Przedsiębiorstwo Inżynieryjno-Budowlane, Waldemar Skaliński, ul. Zygmunta I Starego 8/11, 64-360 Zbąszyń, tel. 504004461, 667960447		
Przedmiot opracowania	ROZBUDOWA, PRZEBUDOWA I NADBUDOWA BUDYNKU INWENTARSKIEGO	
Lokalizacja	Brody, gm. Lwówek, dz. nr ewid. 581/3	
Inwestor	Uniwersytet Przyrodniczy w Poznaniu Rolnicze Gospodarstwo Doświadczalne Brody 115	
Treść rysunku	Rzut przyziemia - instalacja wodociągowa i kanalizacyjna	Nr rys.
Branża	Sanitarna	S2
Projektant	Waldemar Skaliński upr. nr 275/82/PW	Skala: 1:50
Projektant	mgr inż. Krzysztof Heś upr. nr LBS/POOS/0080/06	Data 08.2014