


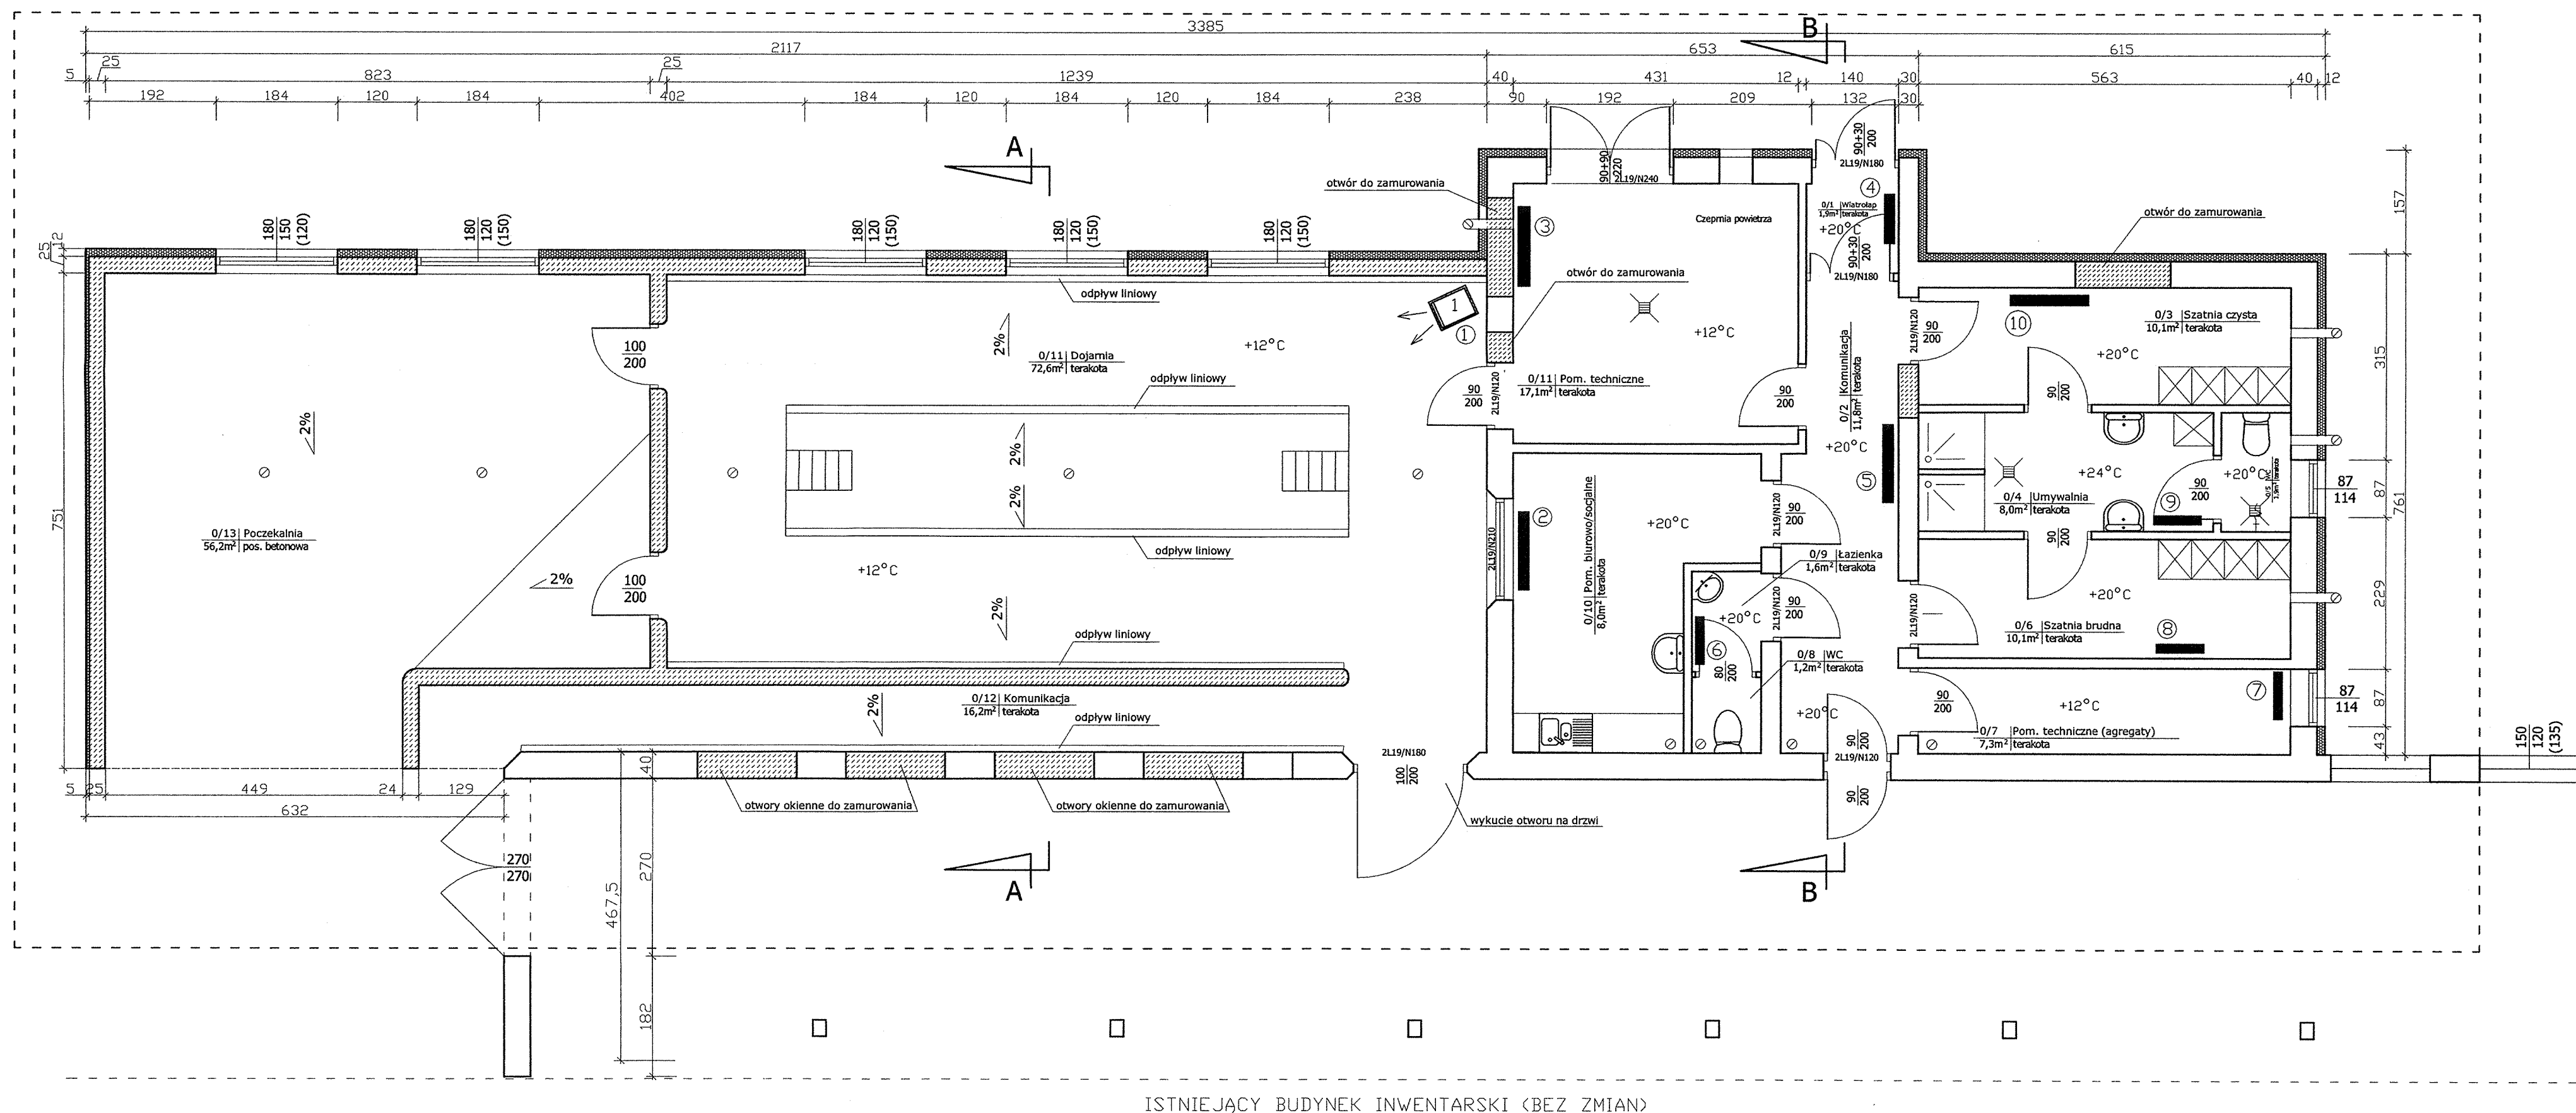

ZESTAWIENIE MOCY GRZEJNIKÓW:
 1. NAGRZEWNICA ELEKTRYCZNA MASTER B9 EPB (MOC MAX. 9 KW)
 2,8,9,10: 1000 W
 3,5: 1500 W
 4,6,7: 500 W
 2-10: GRZEJNIKI ELEKTRYCZNE F17 "ATLANTIC"

Przedsiębiorstwo Inżynieryjno-Budowlane, Waldemar Skaliński, ul. Zygmunta I Starego 8/11, 64-360 Zbąszyń, tel. 504004461, 667960447			
Przedmiot opracowania	ROZBUDOWA, PRZEBUDOWA I NADBUDOWA BUDYNKU INWENTARSKIEGO		
Lokalizacja	Brody, gm. Lwówek, dz. nr ewid. 581/3		
Inwestor	Uniwersytet Przyrodniczy w Poznaniu Rolnicze Gospodarstwo Doświadczalne Brody 115		
Treść rysunku	Rzut przyziemia - instalacja grzewcza		Nr rys.
Branża	Sanitarna	Podpis	S3
Projektant	Waldemar Skaliński upr. nr 275/82/PW	Waldemar Skaliński TECHNIK BUDOWLANY upr. Nr 275/82/PW	Skala: 1:50
Projektant	mgr inż. Krzysztof Heś upr. nr LBS/POOS/0080/06	ul. Wypoczynkowa 47/7 64-360 Nowy Tomów tel. 234-84-84	Data 08.2014