


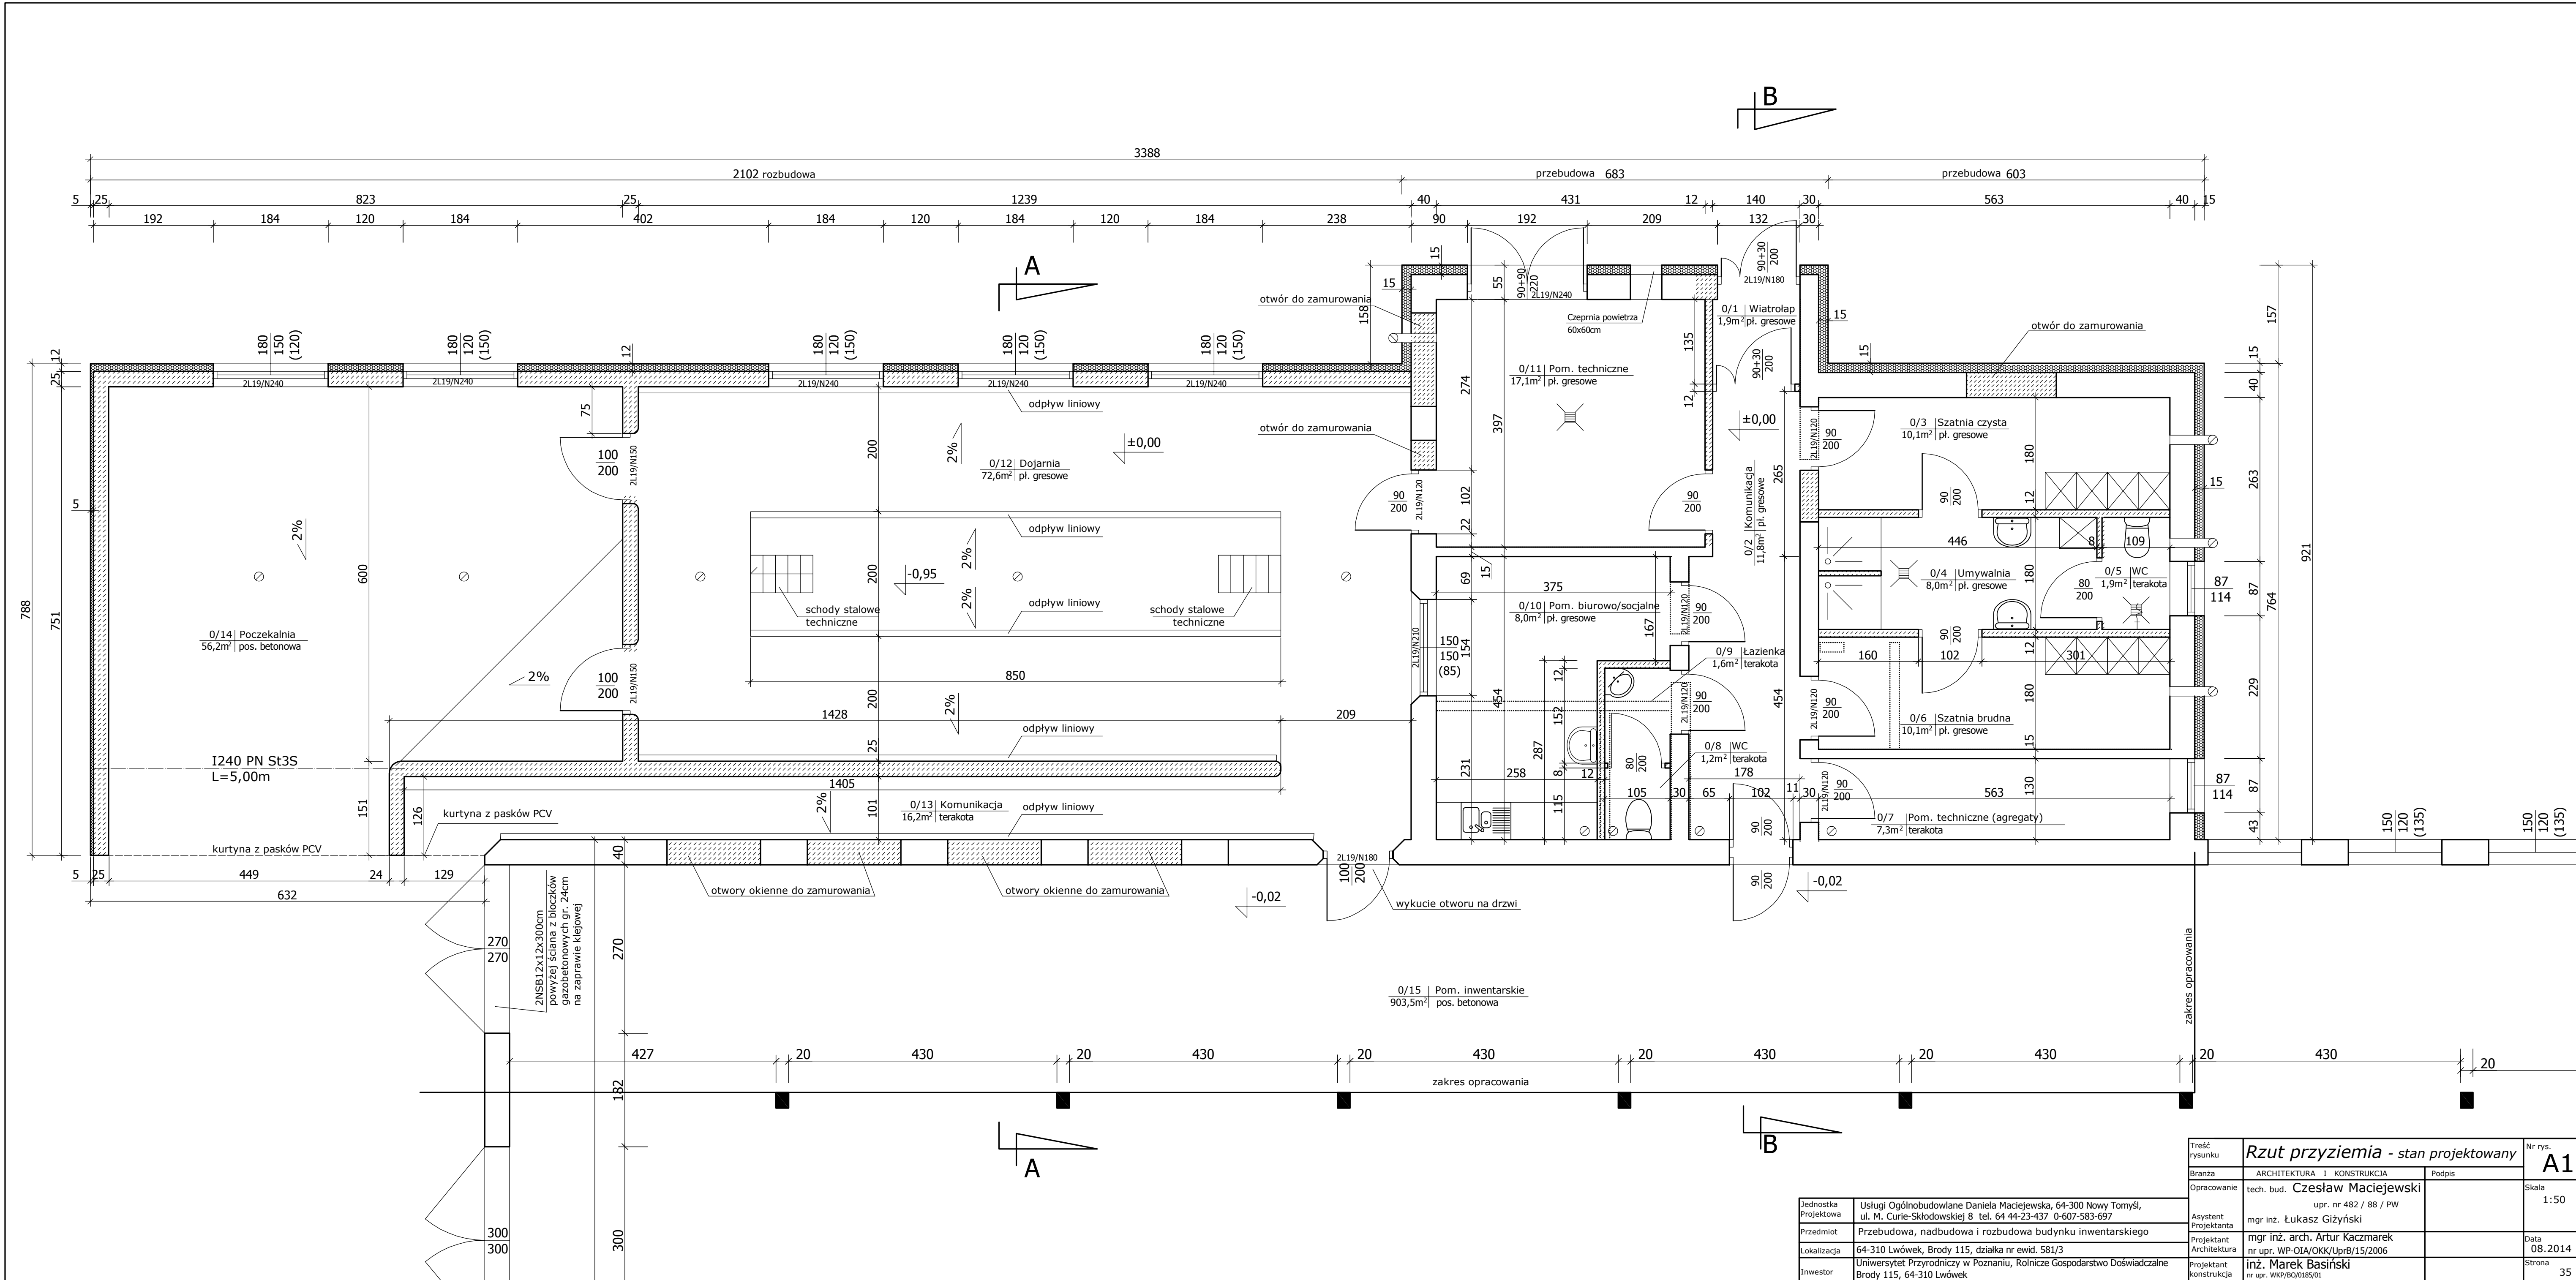

Treść rysunku	Rzut przyziemia - stan projektowany		Nr rys.
Branża	ARCHITEKTURA I KONSTRUKCJA	Podpis	A1
Opracowanie	tech. bud. Czesław Maciejewski		
Asystent Projektanta	mgr inż. Łukasz Giżyński		Skala
Projektant Architektura	mgr inż. arch. Artur Kaczmarek		1:50
Lokalizacja	64-310 Lwówek, Brody 115, działka nr ewid. 581/3		Data
Investor	Uniwersytet Przyrodniczy w Poznaniu, Rolnicze Gospodarstwo Doświadczalne Brody 115, 64-310 Lwówek		08.2014
			Strona
			35